



ПЛАН ДЕТАЉНЕ РЕГУЛАЦИЈЕ АУТОБУСКЕ СТАНИЦЕ У НОВОМ КНЕЖЕВЦУ

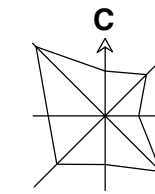


P=1:1000

- Нацрт плана -

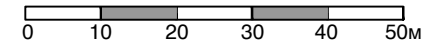

**ПЛАНИРАНА НАМЕНА ПОВРШИНА,
ОБЈЕКТА, САОБРАЋАЈА И ЗЕЛЕНИЛА**

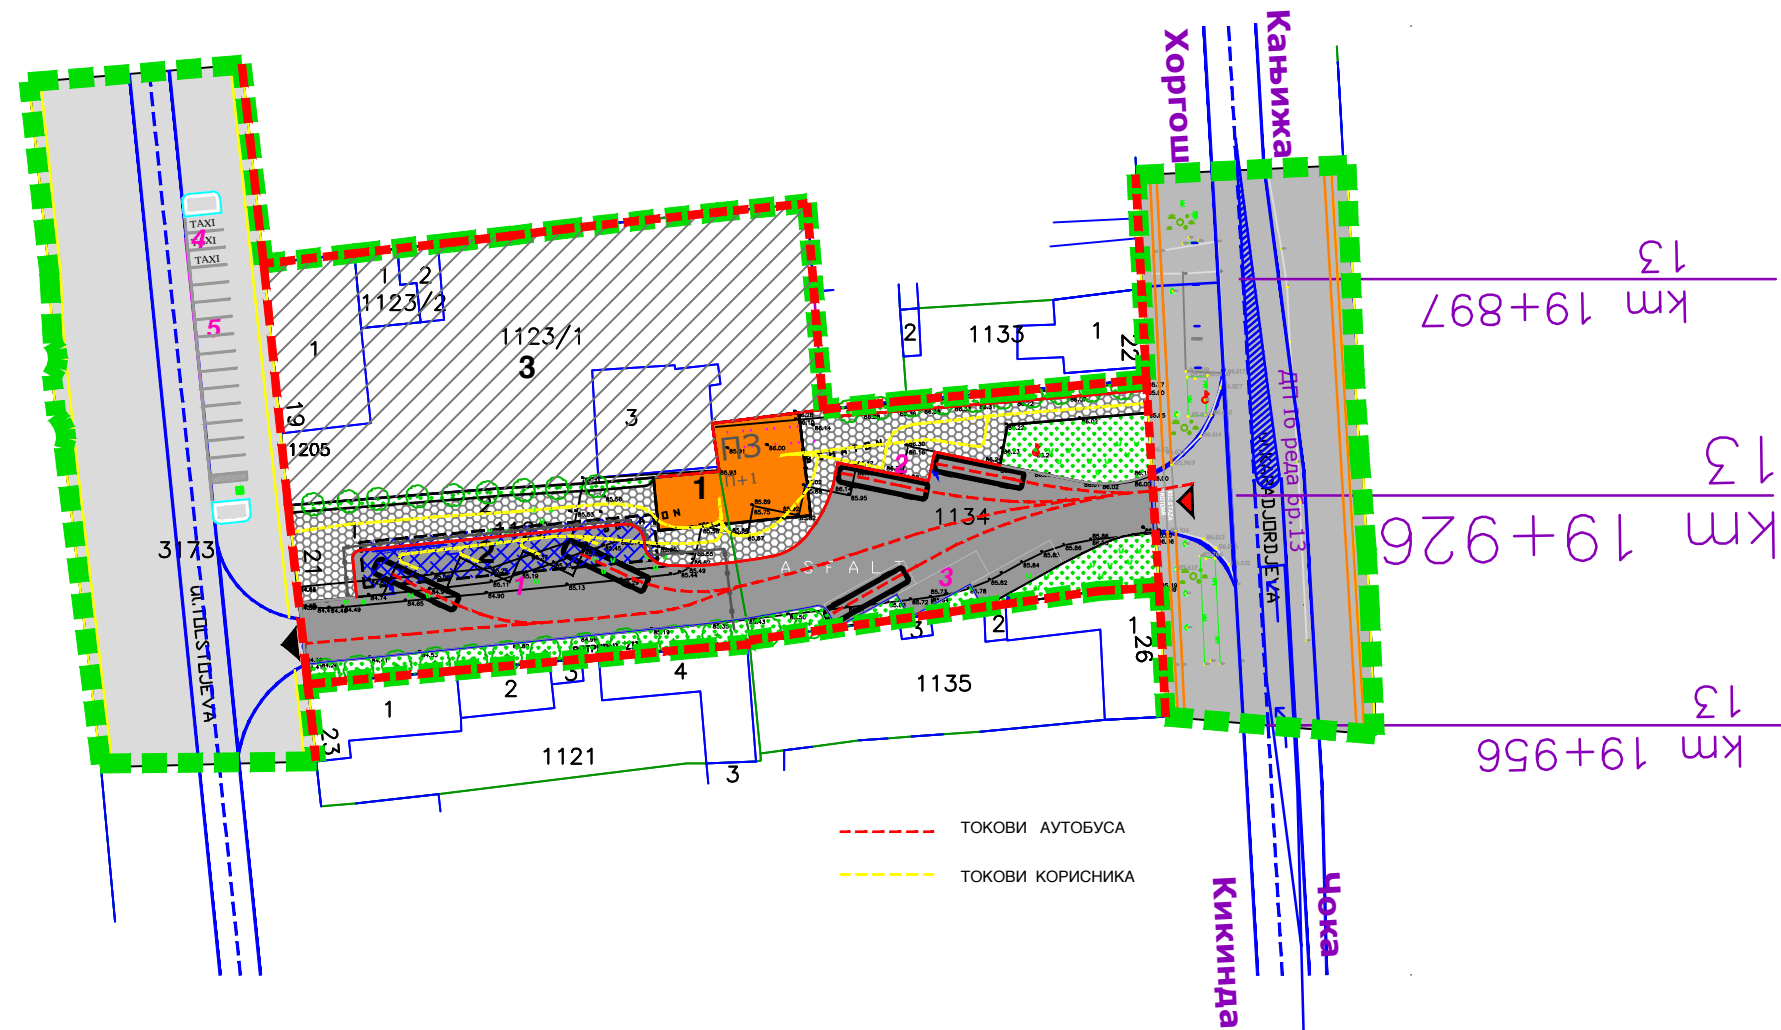

- | | | | |
|---|--|--|--------------------------------------|
| | САОБРАЋАЈНО-МАНИПУЛАТИВНЕ ПОВРШИНЕ АС | | ПОВРШИНЕ ЗА ИЗГРАДЊУ ОБЈЕКТА |
| 1 | ОДЛАЗНИ ПЕРОНИ | | 1 ПУТНИЧКА ЗГРАДА |
| 2 | ДОЛАЗНИ ПЕРОНИ | | 2 НАДСТРЕШНИЦА |
| 3 | ПАРКИНГ ЗА АУТОБУСЕ | | 3 ПРОСТОР РЕЗЕРВИСАН ЗА ПРОШИРЕЊЕ АС |
| 4 | ТАКСИ СТАЈАЛИШТЕ | | |
| 5 | ПАРКИНГ ЗА ПУТНИЧКА ВОЗИЛА | | |
| | ПЕШАЧКЕ СТАЗЕ И ПЛАТОИ | | |
| | ГЛАВНА НАСЕЉСКА САОБРАЋАЈНИЦА - ТРАСА ДП бр.13 КРОЗ НАСЕЉЕ | | |
| | ПРИСТУПНА НАСЕЉСКА САОБРАЋАЈНИЦА | | |
| | БИЦИКЛИСТИЧКА СТАЗА | | |
| | ПЕШАЧКЕ СТАЗЕ | | ОГРАДА КОМПЛЕКСА АС |
| | ЗЕЛЕНИЛО | | УЛАЗ АУТОБУСА У АС |
| | ГРАНИЦА ОБУХВАТА ПЛАНА | | УЛАЗ /ИЗЛАЗ У ОБЈЕКАТ АС |
| | РЕГУЛАЦИОНА ЛИНИЈА | | |

| | | | |
|-------------------------|---|---|-------------------------|
| НОСИЛАЦ ИЗРАДЕ ПЛАНА | | ОПШТИНА: НОВИ КНЕЖЕВАЦ | Печат и потпис: |
| | | ОВЛАШЋЕНО ЛИЦЕ: | |
| ОБРАЂИВАЧ | | ЈП "ЗАВОД ЗА УРБАНИЗАМ ВОЈВОДИНЕ" | Печат и потпис: |
| | | в.д.ДИРЕКТОРА: ПРЕДРАГ КНЕЖЕВИЋ, дипл.правник ПОМОЋНИК ДИРЕКТОРА: ВЛАДИМИР ПИХЛЕР, дипл.инж.арх. | |
| НАЗИВ ПЛАНА | ПЛАН ДЕТАЉНЕ РЕГУЛАЦИЈЕ АУТОБУСКЕ СТАНИЦЕ У НОВОМ КНЕЖЕВЦУ | | |
| НАЗИВ КАРТЕ | ПЛАНИРАНА НАМЕНА ПОВРШИНА, ОБЈЕКТА, САОБРАЋАЈА И ЗЕЛЕНИЛА | | |
| ОДГОВОРНИ УРБАНИСТА | ЗОРАН КОРДИЋ, дипл.инж.саоб. | | Печат и потпис: |
| САРАДНИЦИ | ЗОРАН КОРДИЋ, дипл.инж.саоб. ДЕЈАН ИЛИЋ, грађ.техн. | ОЛИВЕРА СЕНКОВИЋ, дипл.инж.арх. ДАЛИБОР ЈУРИЦА, дипл.инж.геодез. | |
| Е- 2781 | Размера: 1 : 1000 | Датум: Март 2022. | Број листа: 2.2. |