

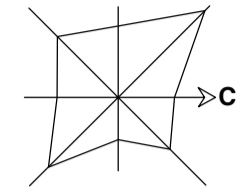


ИЗМЕНЕ И ДОПУНЕ ПЛАНА ГЕНЕРАЛНЕ РЕГУЛАЦИЈЕ НАСЕЉА НОВИ КНЕЖЕВАЦ

- НАЦРТ ИЗМЕНА И ДОПУНА ПЛАНА -

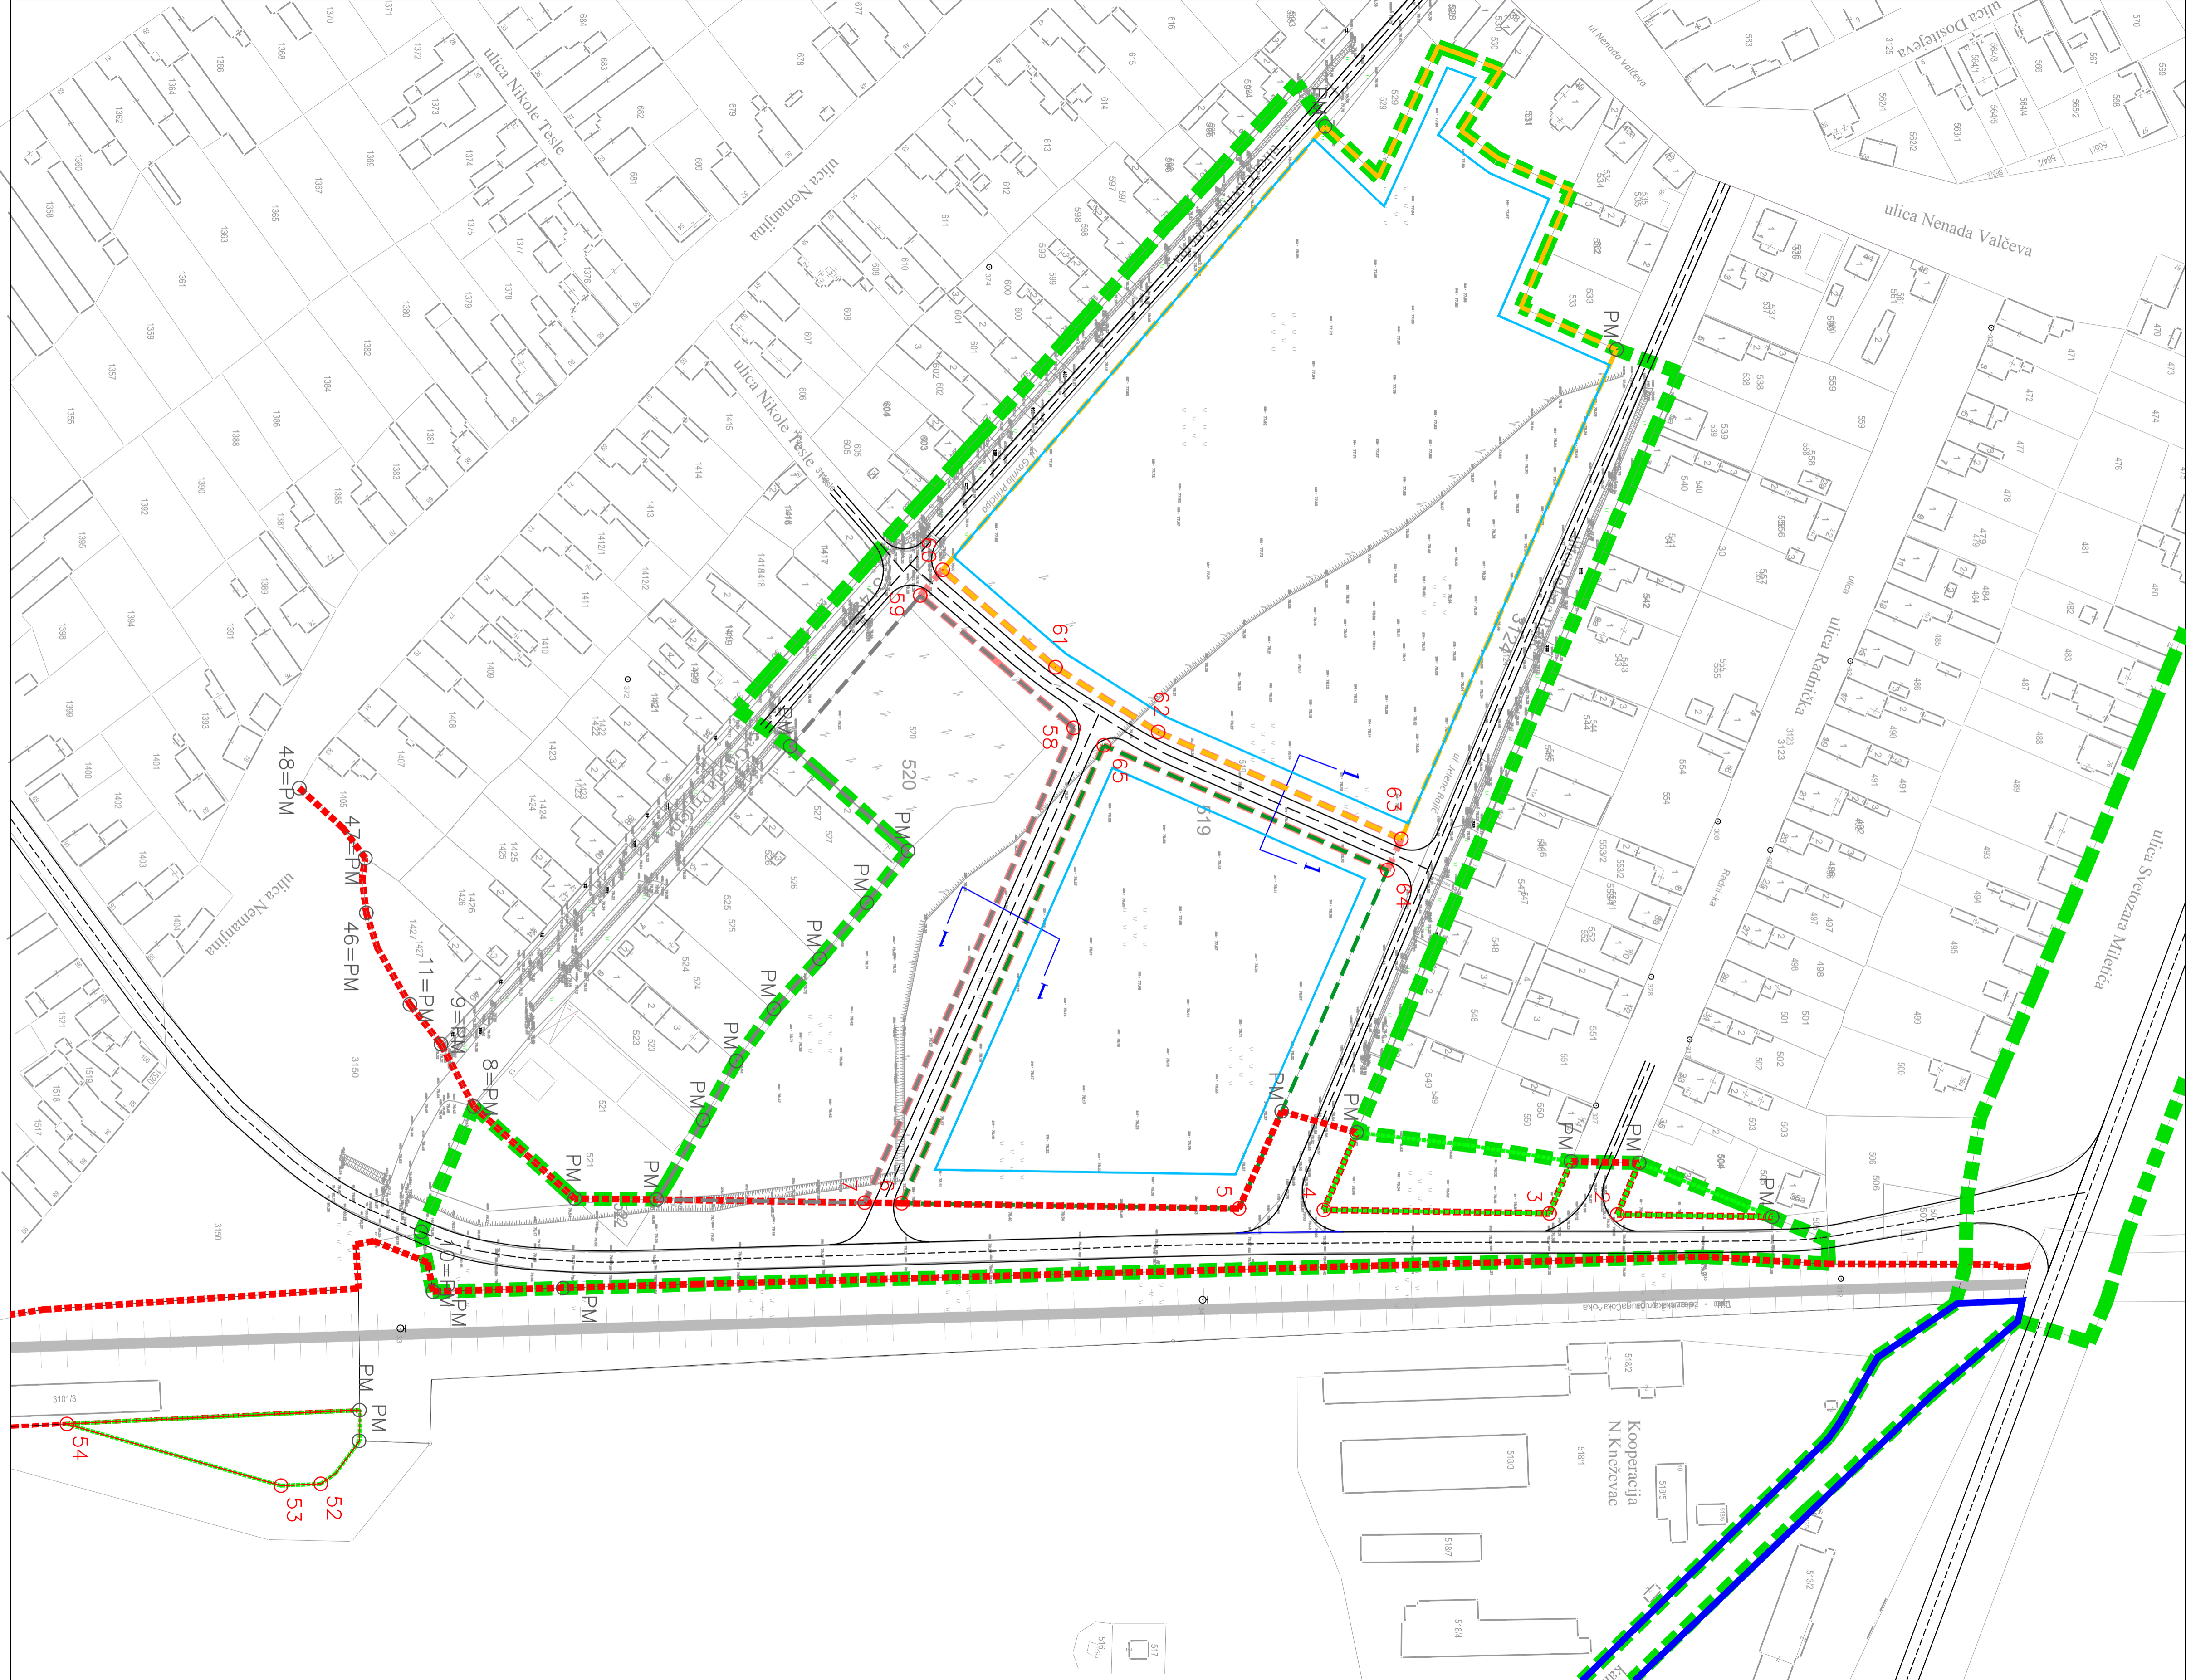

P=1:1000

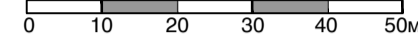

ПЛАН РЕГУЛАЦИЈЕ - ДЕТАЉ 4 (ДЕЛОВИ БЛОКОВА 3 И 4)

- ПОСТОЈЕЋА ГРАНИЦА ПАРЦЕЛА
- ПЛАНИРАНА РЕГУЛАЦИОНА ЛИНИЈА ГЛАВНЕ НАСЕЉСКЕ САОБРАЋАЈНИЦЕ (ДЕО УЛИЦЕ БРАНКА РАДИЧЕВИЋА)
- ПЛАНИРАНА РЕГУЛАЦИОНА ЛИНИЈА ПРИСТУПНИХ НАСЕЉСКИХ САОБРАЋАЈНИЦА
- ПЛАНИРАНА РЕГУЛАЦИОНА ЛИНИЈА ПОВРШИНЕ ЗА СПОРТ И РЕКРЕАЦИЈУ
- ПЛАНИРАНА РЕГУЛАЦИОНА ЛИНИЈА СПОРТСКО - РЕКРЕАТИВНИХ И КОМПАТИБИЛНИХ САДРЖАЈА У ФУНКЦИЈИ ТУРИЗМА
- ПЛАНИРАНА РЕГУЛАЦИОНА ЛИНИЈА ПАРКИНГ ПОВРШИНЕ ЗА ПОТРЕБЕ СПОРТА И РЕКРЕАЦИЈЕ (СПОРТСКЕ ХАЛЕ И ПРАТЕЋИХ САДРЖАЈА) И СПОРТСКО-РЕКРЕАТИВНИХ И КОМПАТИБИЛНИХ САДРЖАЈА У ФУНКЦИЈИ ТУРИЗМА
- ПЛАНИРАНА РЕГУЛАЦИОНА ЛИНИЈА ЈАВНИХ ЗЕЛЕНИХ ПОВРШИНА
- РЕГУЛАЦИОНА ЛИНИЈА КАНАЛА
- ГРАЂЕВИНСКА ЛИНИЈА
- ПОСТОЈЕЋА МЕЂНА ТАЧКА
- НОВООДРЕЂЕНА МЕЂНА ТАЧКА
- ГРАНИЦА ОБУХВАТА ИЗМЕНА И ДОПУНА ПЛАНА

НОСИЛАЦ ИЗРАДЕ ПЛАНА		ОПШТИНА: НОВИ КНЕЖЕВАЦ	Печат и потпис:
		ОВЛАШЋЕНО ЛИЦЕ: ЈП "ЗАВОД ЗА УРБАНИЗАМ ВОЈВОДИНЕ"	Печат и потпис:
ОБРАЂИВАЧ		ДИРЕКТОР: ПРЕДРАГ КНЕЖЕВИЋ, дипл. правник ПОМОЋНИК ДИРЕКТОРА: БРАНИСЛАВА ТОПРЕК, дипл. инж. арх.	Печат и потпис:
НАЗИВ ПЛАНА	ИЗМЕНЕ И ДОПУНЕ ПЛАНА ГЕНЕРАЛНЕ РЕГУЛАЦИЈЕ НАСЕЉА НОВИ КНЕЖЕВАЦ		
НАЗИВ КАРТЕ	ПЛАН РЕГУЛАЦИЈЕ - ДЕТАЉ 4 (ДЕЛОВИ БЛОКОВА 3 И 4)		
ОДГОВОРНИ УРБАНИСТА	ЛАНА ИСАКОВ, мастр. инж. арх.		Печат и потпис:
САРАДНИЦИ	ЗОРАН КОРЏИЋ, дипл. инж. саобр. РАДОВАН РИСТИЋ, електр. техн.	ДАЛЕБОР ЈУРИЋА, дипл. инж. геодез.	Печат и потпис:
Е-2716	Размера: 1 : 1000	Датум: Децембар 2019.	Број листа: 4.4.