



ИЗМЕНЕ И ДОПУНЕ ПЛАНА ГЕНЕРАЛНЕ РЕГУЛАЦИЈЕ НАСЕЉА НОВИ КНЕЖЕВАЦ

- НАЦРТ ИЗМЕНА И ДОПУНА ПЛАНА -

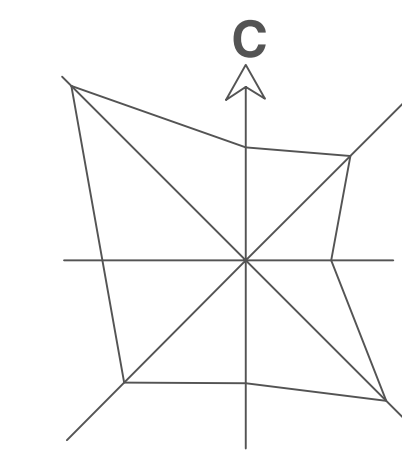

P=1:5000
0 50 100 150 200 250m

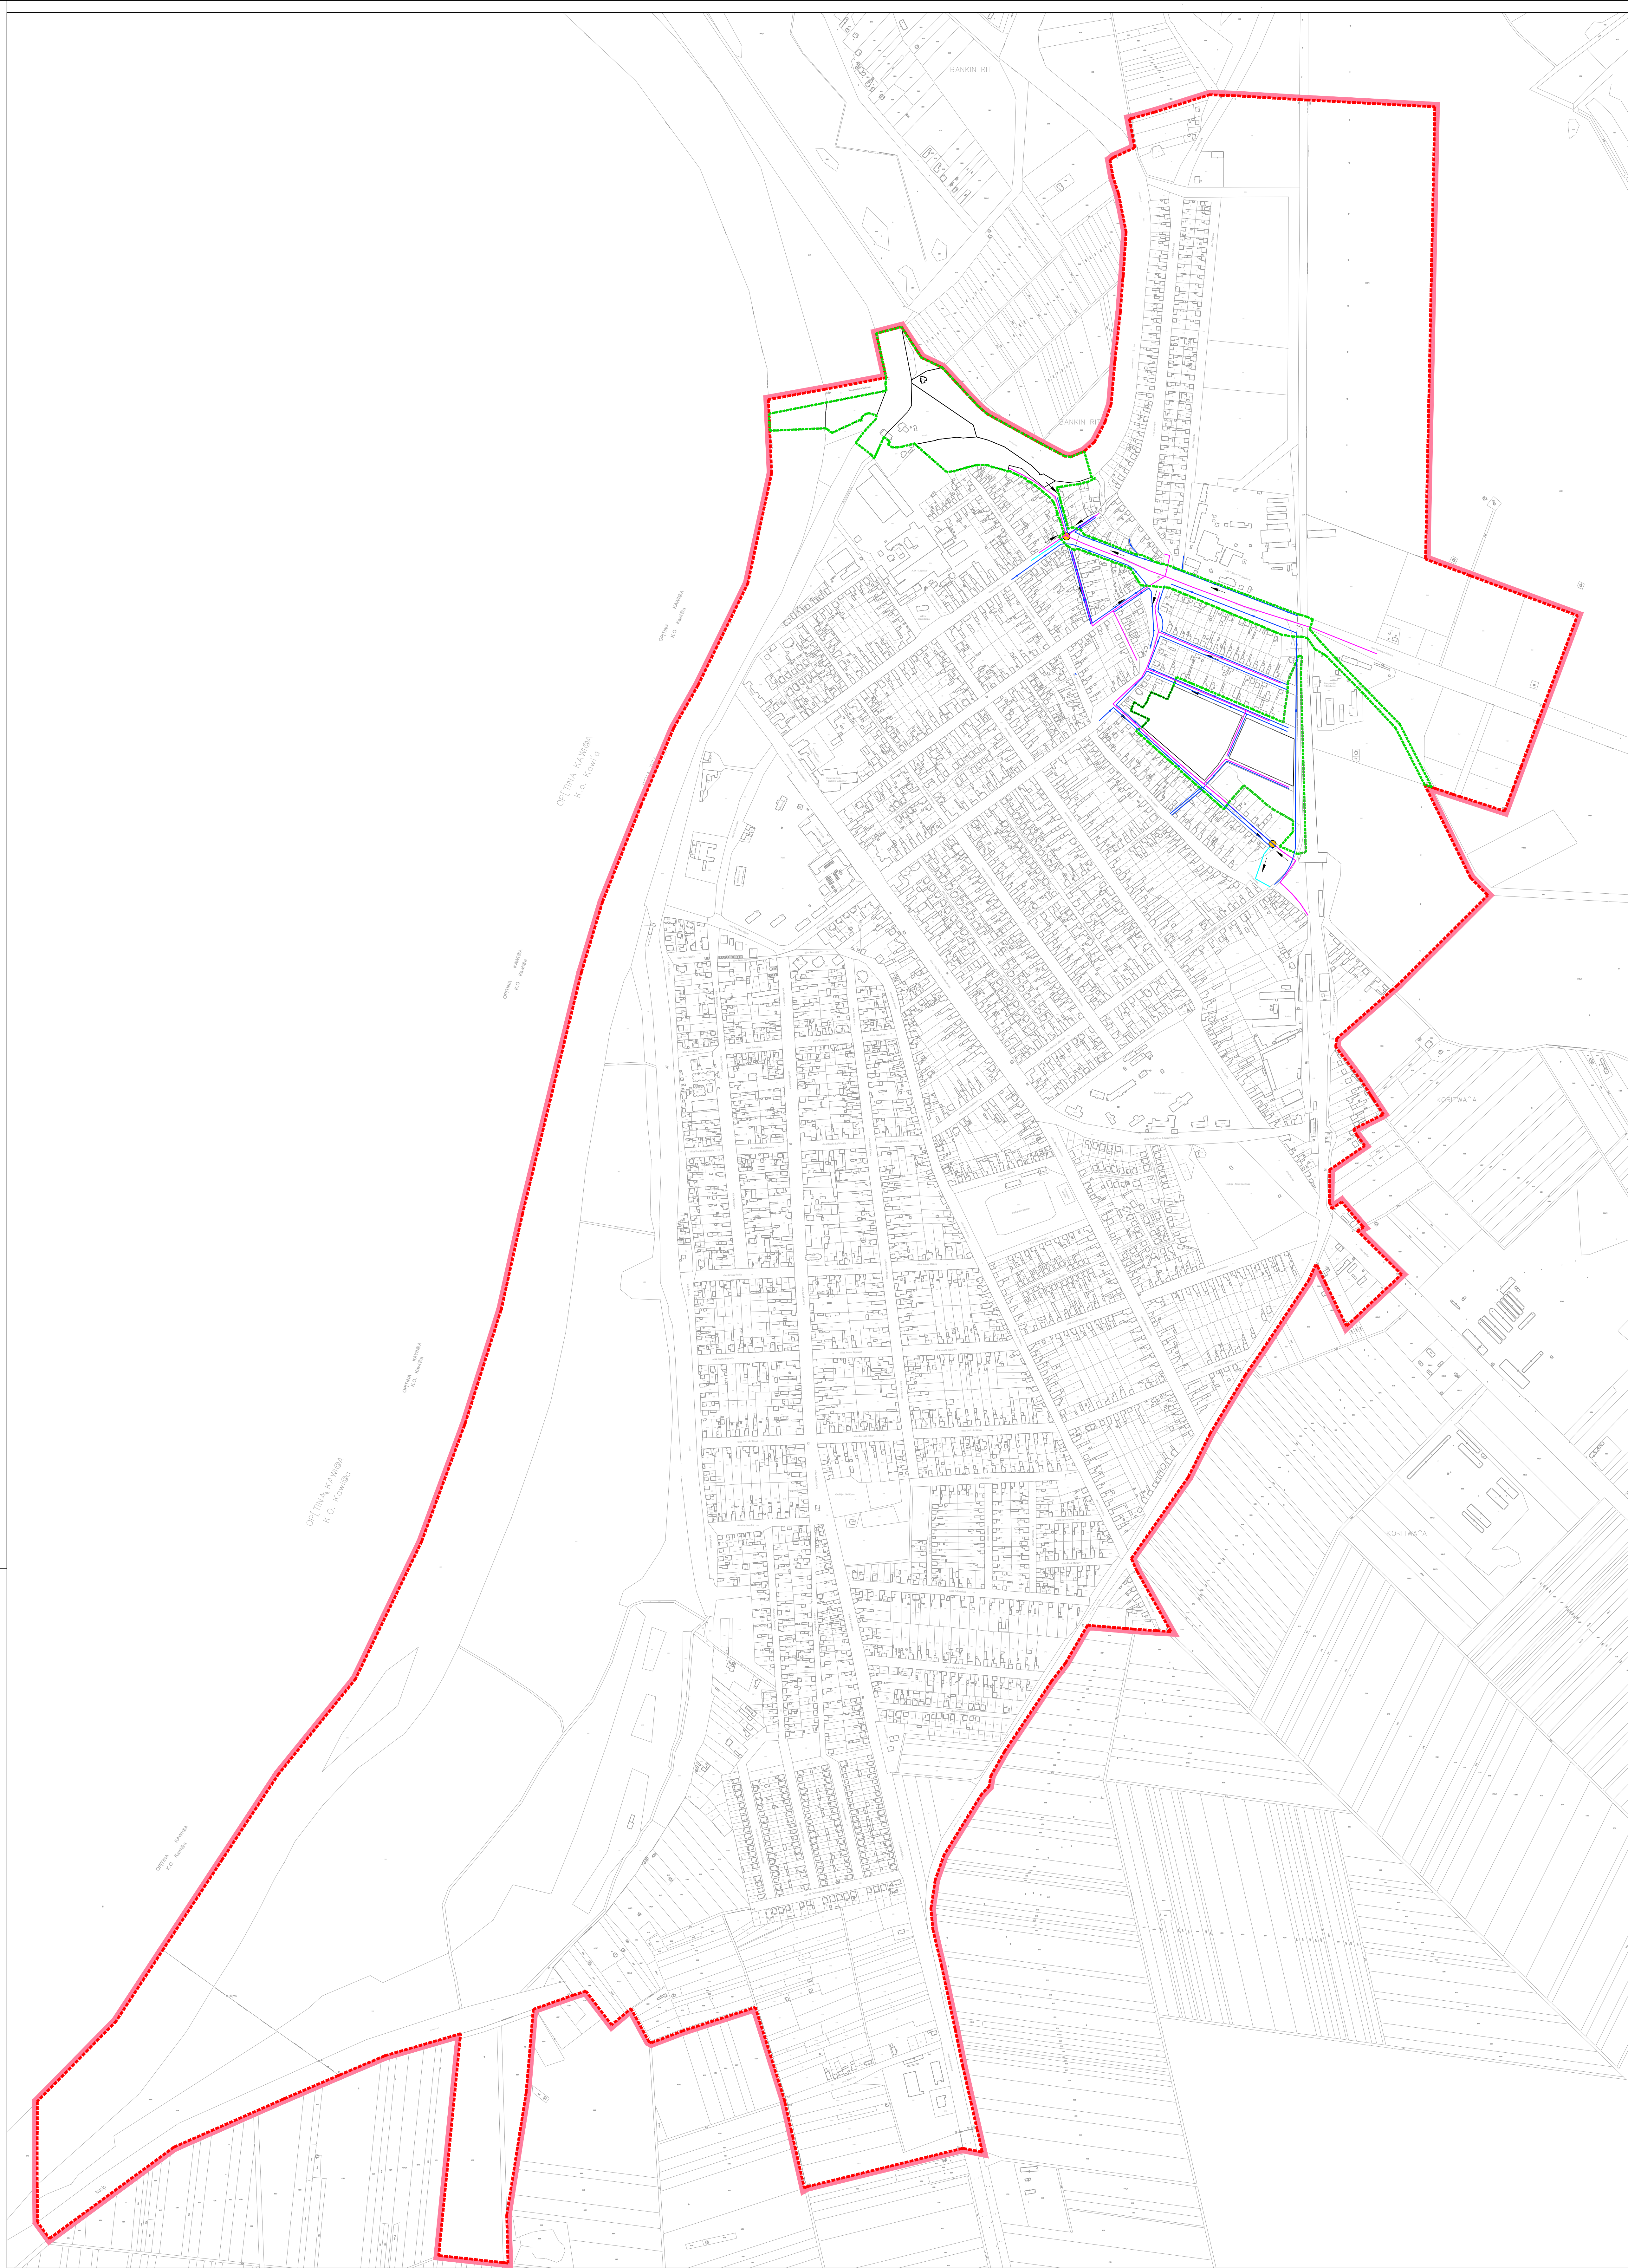

ВОДОПРИВРЕДНА ИНФРАСТРУКТУРА - ОДВОЂЕЊЕ ОТПАДНИХ ВОДА

- СЕКУНДАРНА МРЕЖА ФЕКАЛНЕ КАНАЛИЗАЦИЈЕ
- ПОТИСНИ ЦЕВОВОД
- ЦРПНА СТАНИЦА ФЕКАЛНЕ КАНАЛИЗАЦИЈЕ
- КАНАЛИЗАЦИЈА АТМОСФЕРСКИХ ВОДА
- ГРАНИЦА ГРАТЕВИНСКОГ ПОДРУЧЈА НАСЕЉА НОВИ КНЕЖЕВАЦ
- ГРАНИЦА ОБУХВАТА ПЛАНА ГЕНЕРАЛНЕ РЕГУЛАЦИЈЕ НАСЕЉА НОВИ КНЕЖЕВАЦ ("СЛУЖБЕНИ ЛИСТ ОПШТИНЕ НОВИ КНЕЖЕВАЦ", БРОЈ 10/13)
- ГРАНИЦА ОБУХВАТА ИЗМЕНА И ДОПУНА ПЛАНА

НОСИЛАЦ ИЗРАДЕ ПЛАНА	ОПШТИНА: НОВИ КНЕЖЕВАЦ	Печат и потпис:
ОБРАЗЛОВАЧ	ОПШТИНО ЈУРИДИЧКО ЈП "ЗАВОД ЗА УРБАНИЗАМ ВОЈВОДИНЕ" ДИРЕКТОР: ПРЕДРАГ КНЕЖЕВИЋ, дипл. правник ПОМОЋНИК ДИРЕКТОРА: БРАНИСЛАВА ТОПРЕК, дипл. инж. арх.	Печат и потпис:
НАЗИВ ПЛАНА	ИЗМЕНЕ И ДОПУНЕ ПЛАНА ГЕНЕРАЛНЕ РЕГУЛАЦИЈЕ НАСЕЉА НОВИ КНЕЖЕВАЦ	
НАЗИВ КАРТЕ	ВОДОПРИВРЕДНА ИНФРАСТРУКТУРА - ОДВОЂЕЊЕ ОТПАДНИХ ВОДА	
ОДГОВОРНИ УРБАНИСТА	ДАНА ИСАКОВИЋ, дипл. инж. арх.	Печат и потпис:
САРАДНИЦИ	БРАНОКО МИЉАНОВИЋИЋ, дипл. инж. инж. арх. РАДОСЛАВ РИСТИЋИЋ, дипл. инж. арх.	
E- 2716	Размер: 1 : 5000	Датум: децембар 2019. Број листа: 5.2.